



1:100



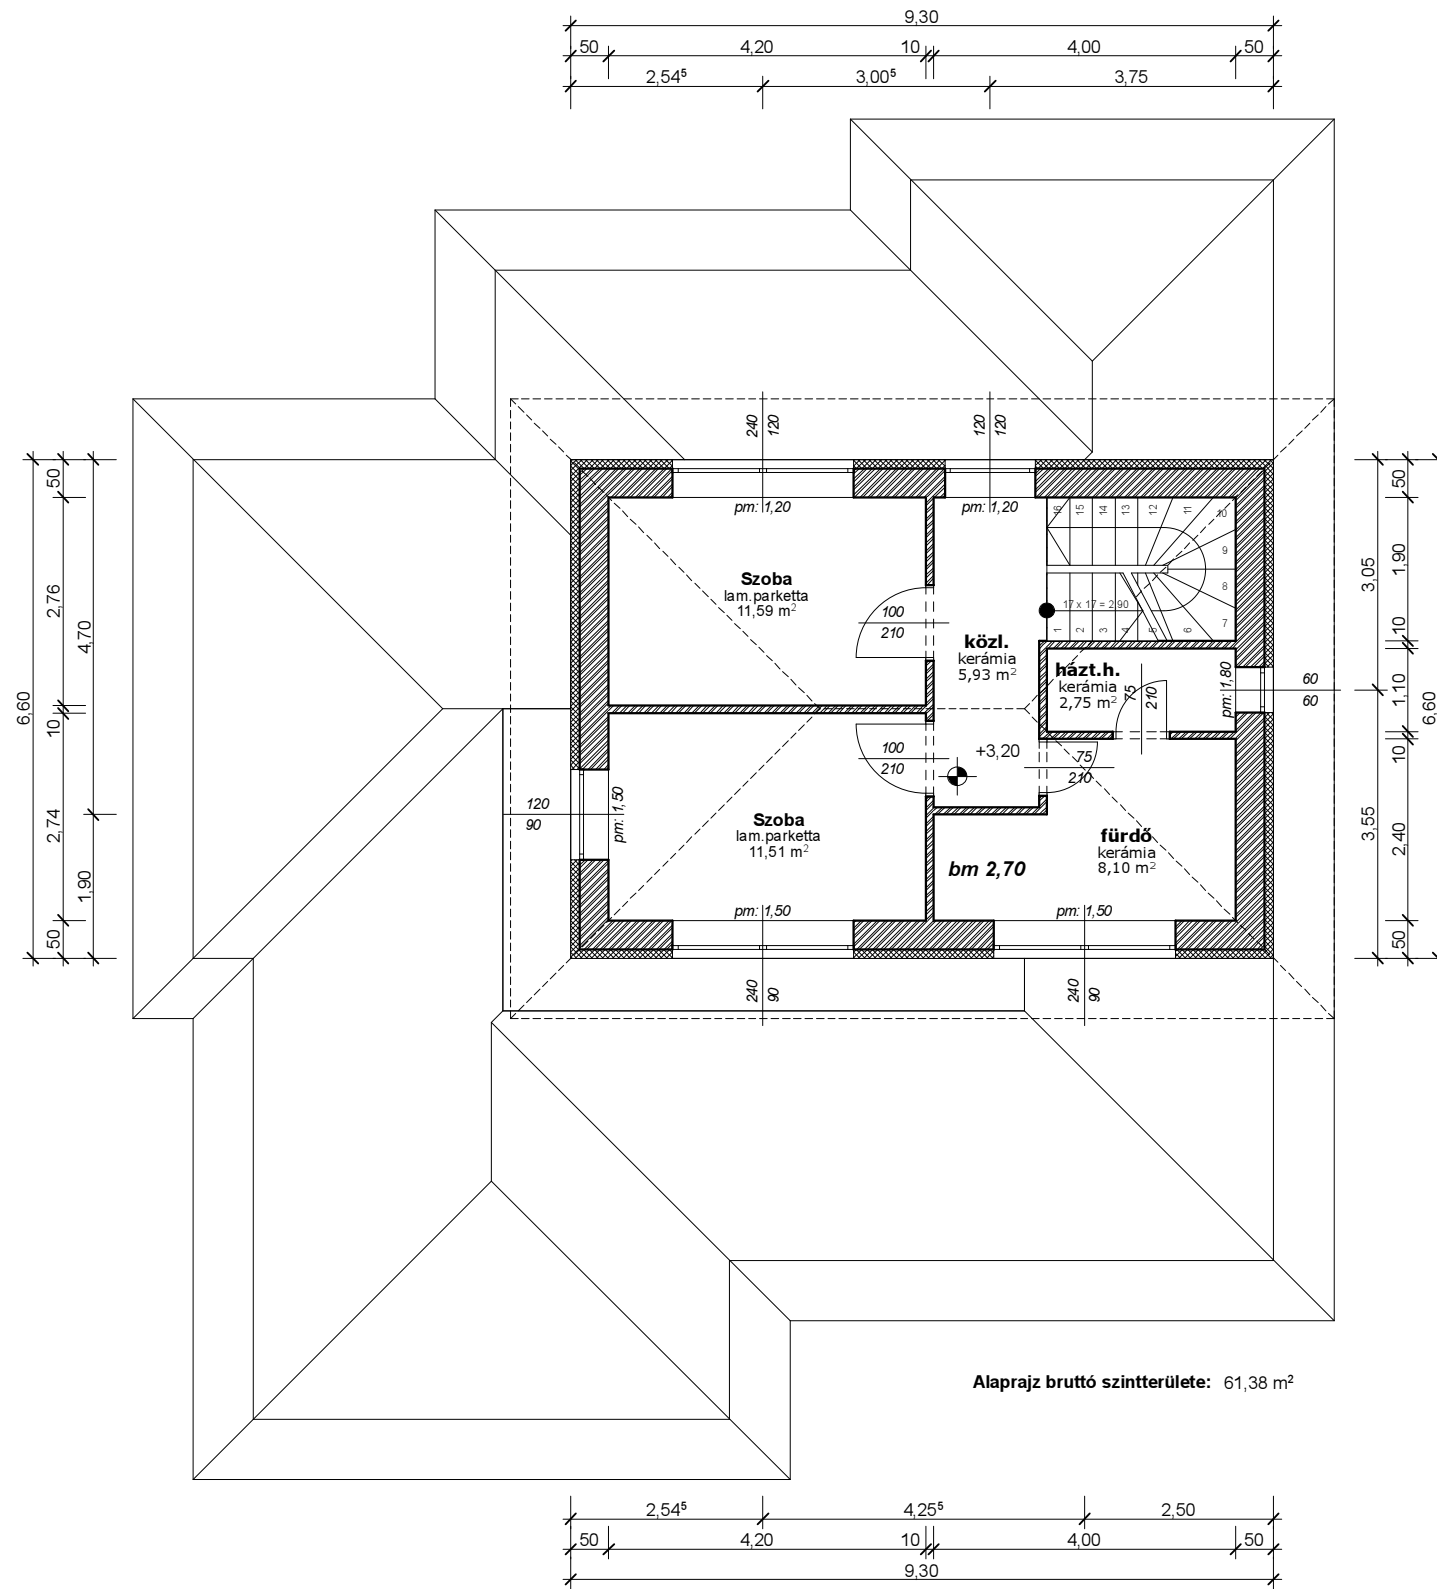

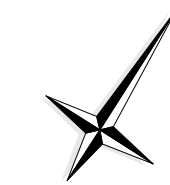

Emeleti alaprajz

1:100



**Jelmagyarázat:**

-  Építendő vázkerámia falak
-  Építendő beton szerk.
-  Építendő vb. szerk.
-  Hőszigetelés

Helyiséglista	
Helyiség neve	Terület
fürdő	8,10
házt.h.	2,75
kőzl.	5,93
szoba	11,51
szoba	11,59
	<b>39,88 m<sup>2</sup></b>